


ZÁKLADOVÉ PASY  
STREIFENFUNDAMENTE

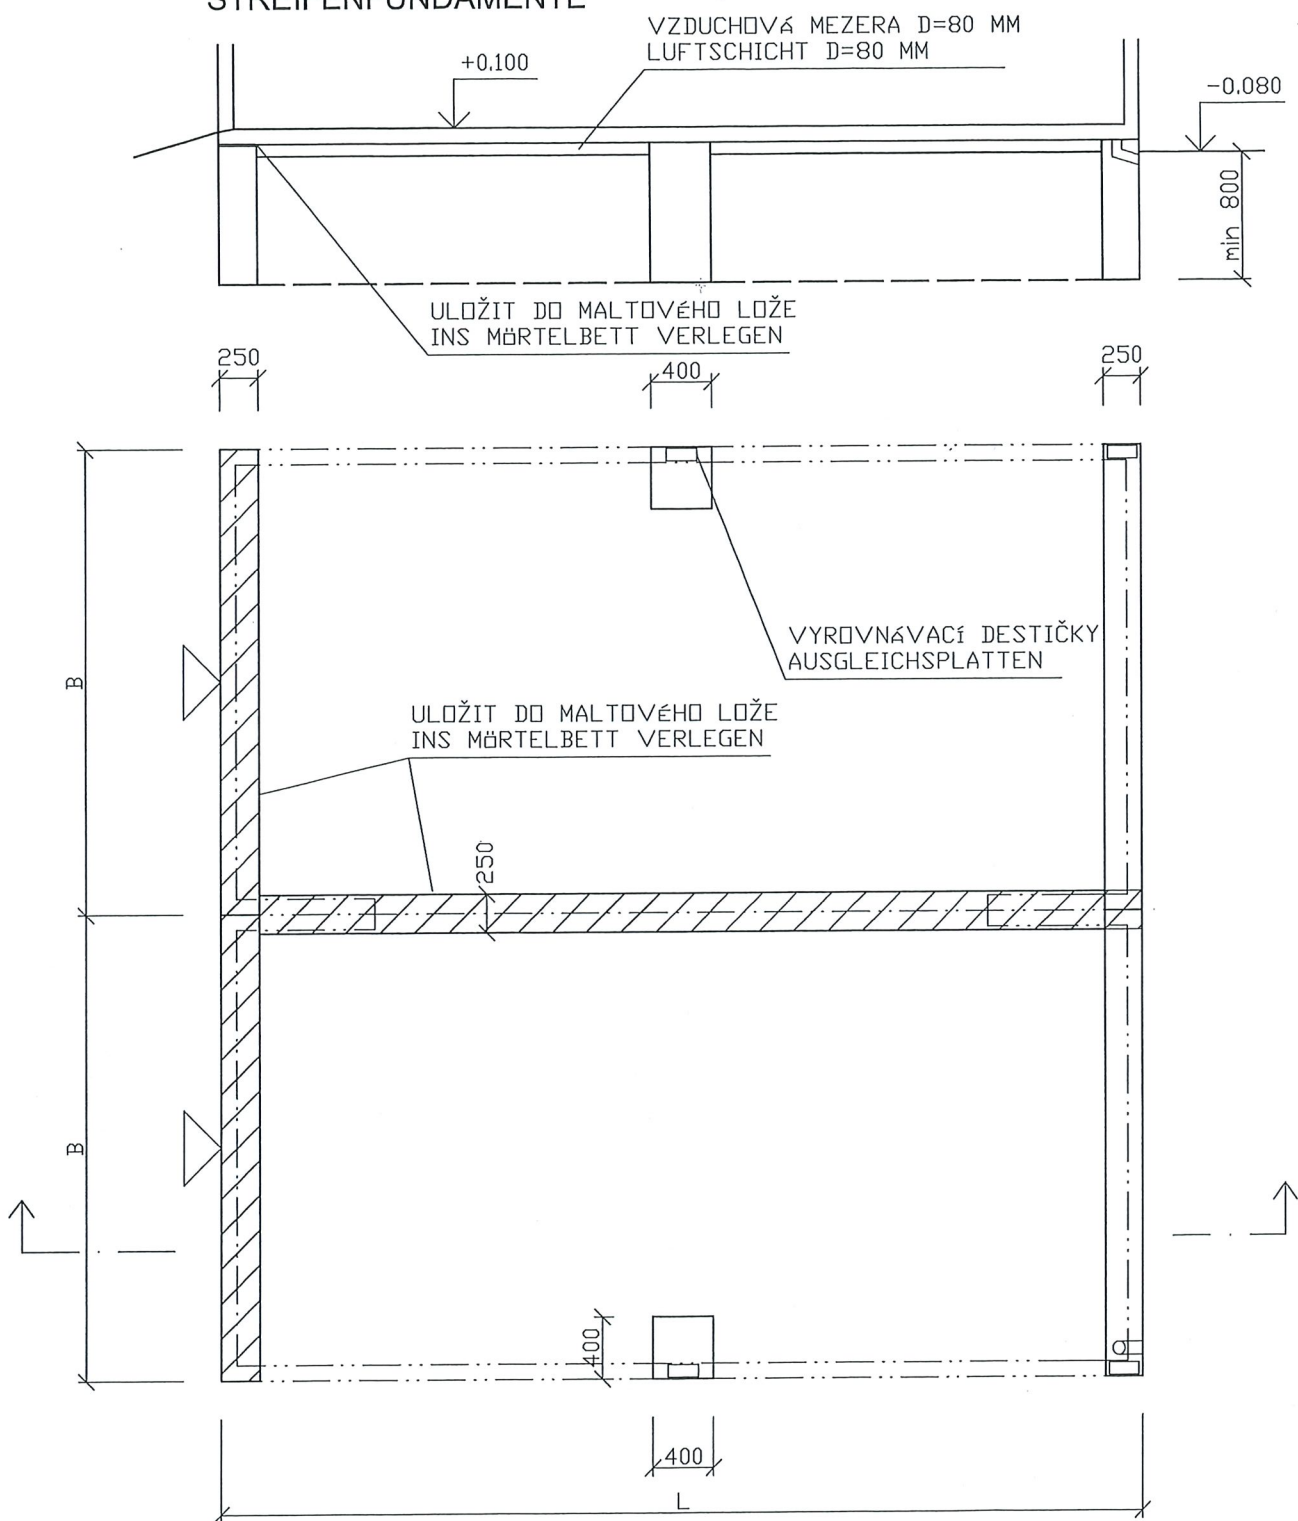

DVEŘNÍ OTVOR NESMÍ BÝT NAD STŘEDNÍ PATKOU  
TÜRÖFFNUNG DARF NICHT ÜBER MITTELFUNDAMENT SEIN

TYP	L [m]	B [m]	H [m]
TEGA 1	5.48	2.98	2.48
TEGA 3.1	5.98	2.98	2.48
TEGA 3.2	5.98	2.98	2.73
TEGA 3.3	5.98	2.98	2.98
TEGA 4	6.98	2.98	2.48

11/2009  
Ing. A. Niebauer

