


DVOUGARÁŽ
DOPPELGARAGE

II.9

ZÁKLADOVÉ PASY
STREIFENFUNDAMENTE

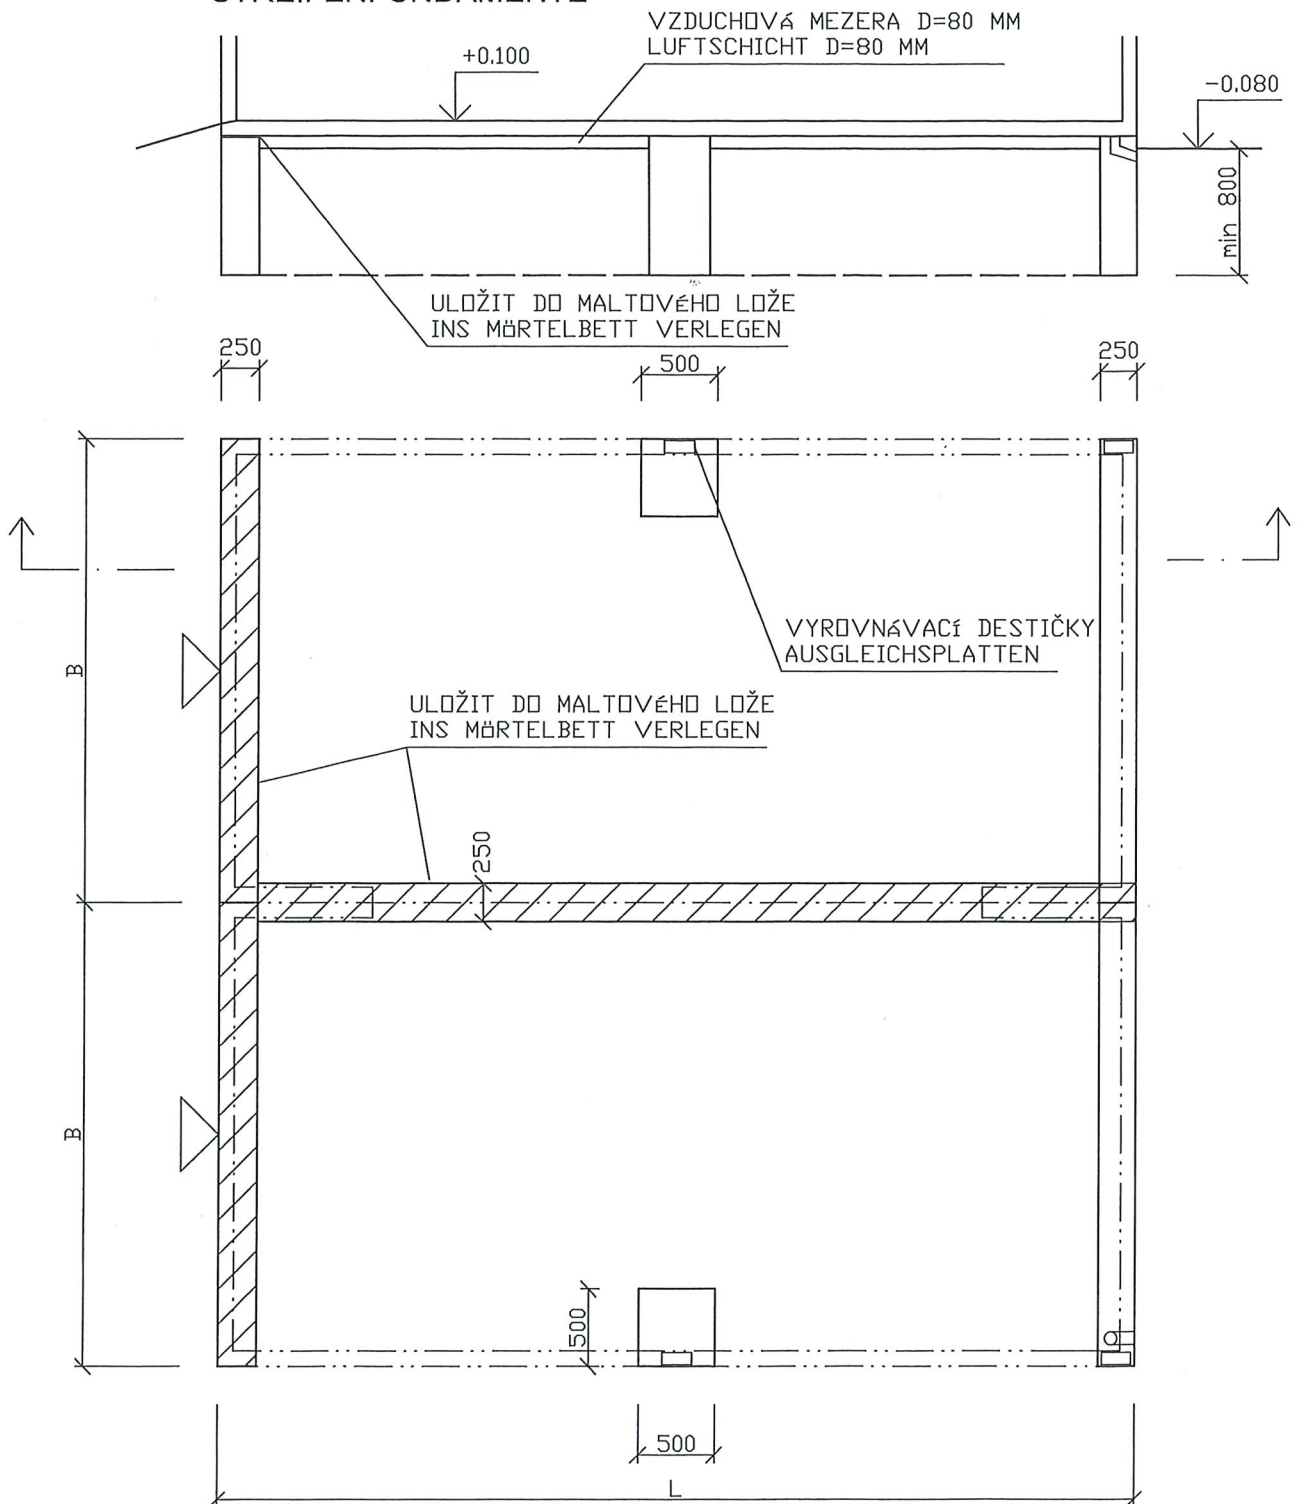

DVEŘNÍ OTVOR NESMÍ BÝT NAD STŘEDNÍ PATKOU
TÜRÖFFNUNG DARF NICHT ÜBER MITTELFUNDAMENT SEIN

TYP	L [m]	B [m]	H [m]
TEGA 5.2.2	6.98	3.48	2.75



02/2010
Ing. A. Niebauer